


Pješačka kapija H x L mm (bez ploče)

VISINA	ŠIRINA	L-1100
H-830		šifra: 100546
H-1030		šifra: 100547
H-1230		šifra: 100548
H-1530		šifra: 100549
H-1730		šifra: 100550
H-2030		šifra: 100551

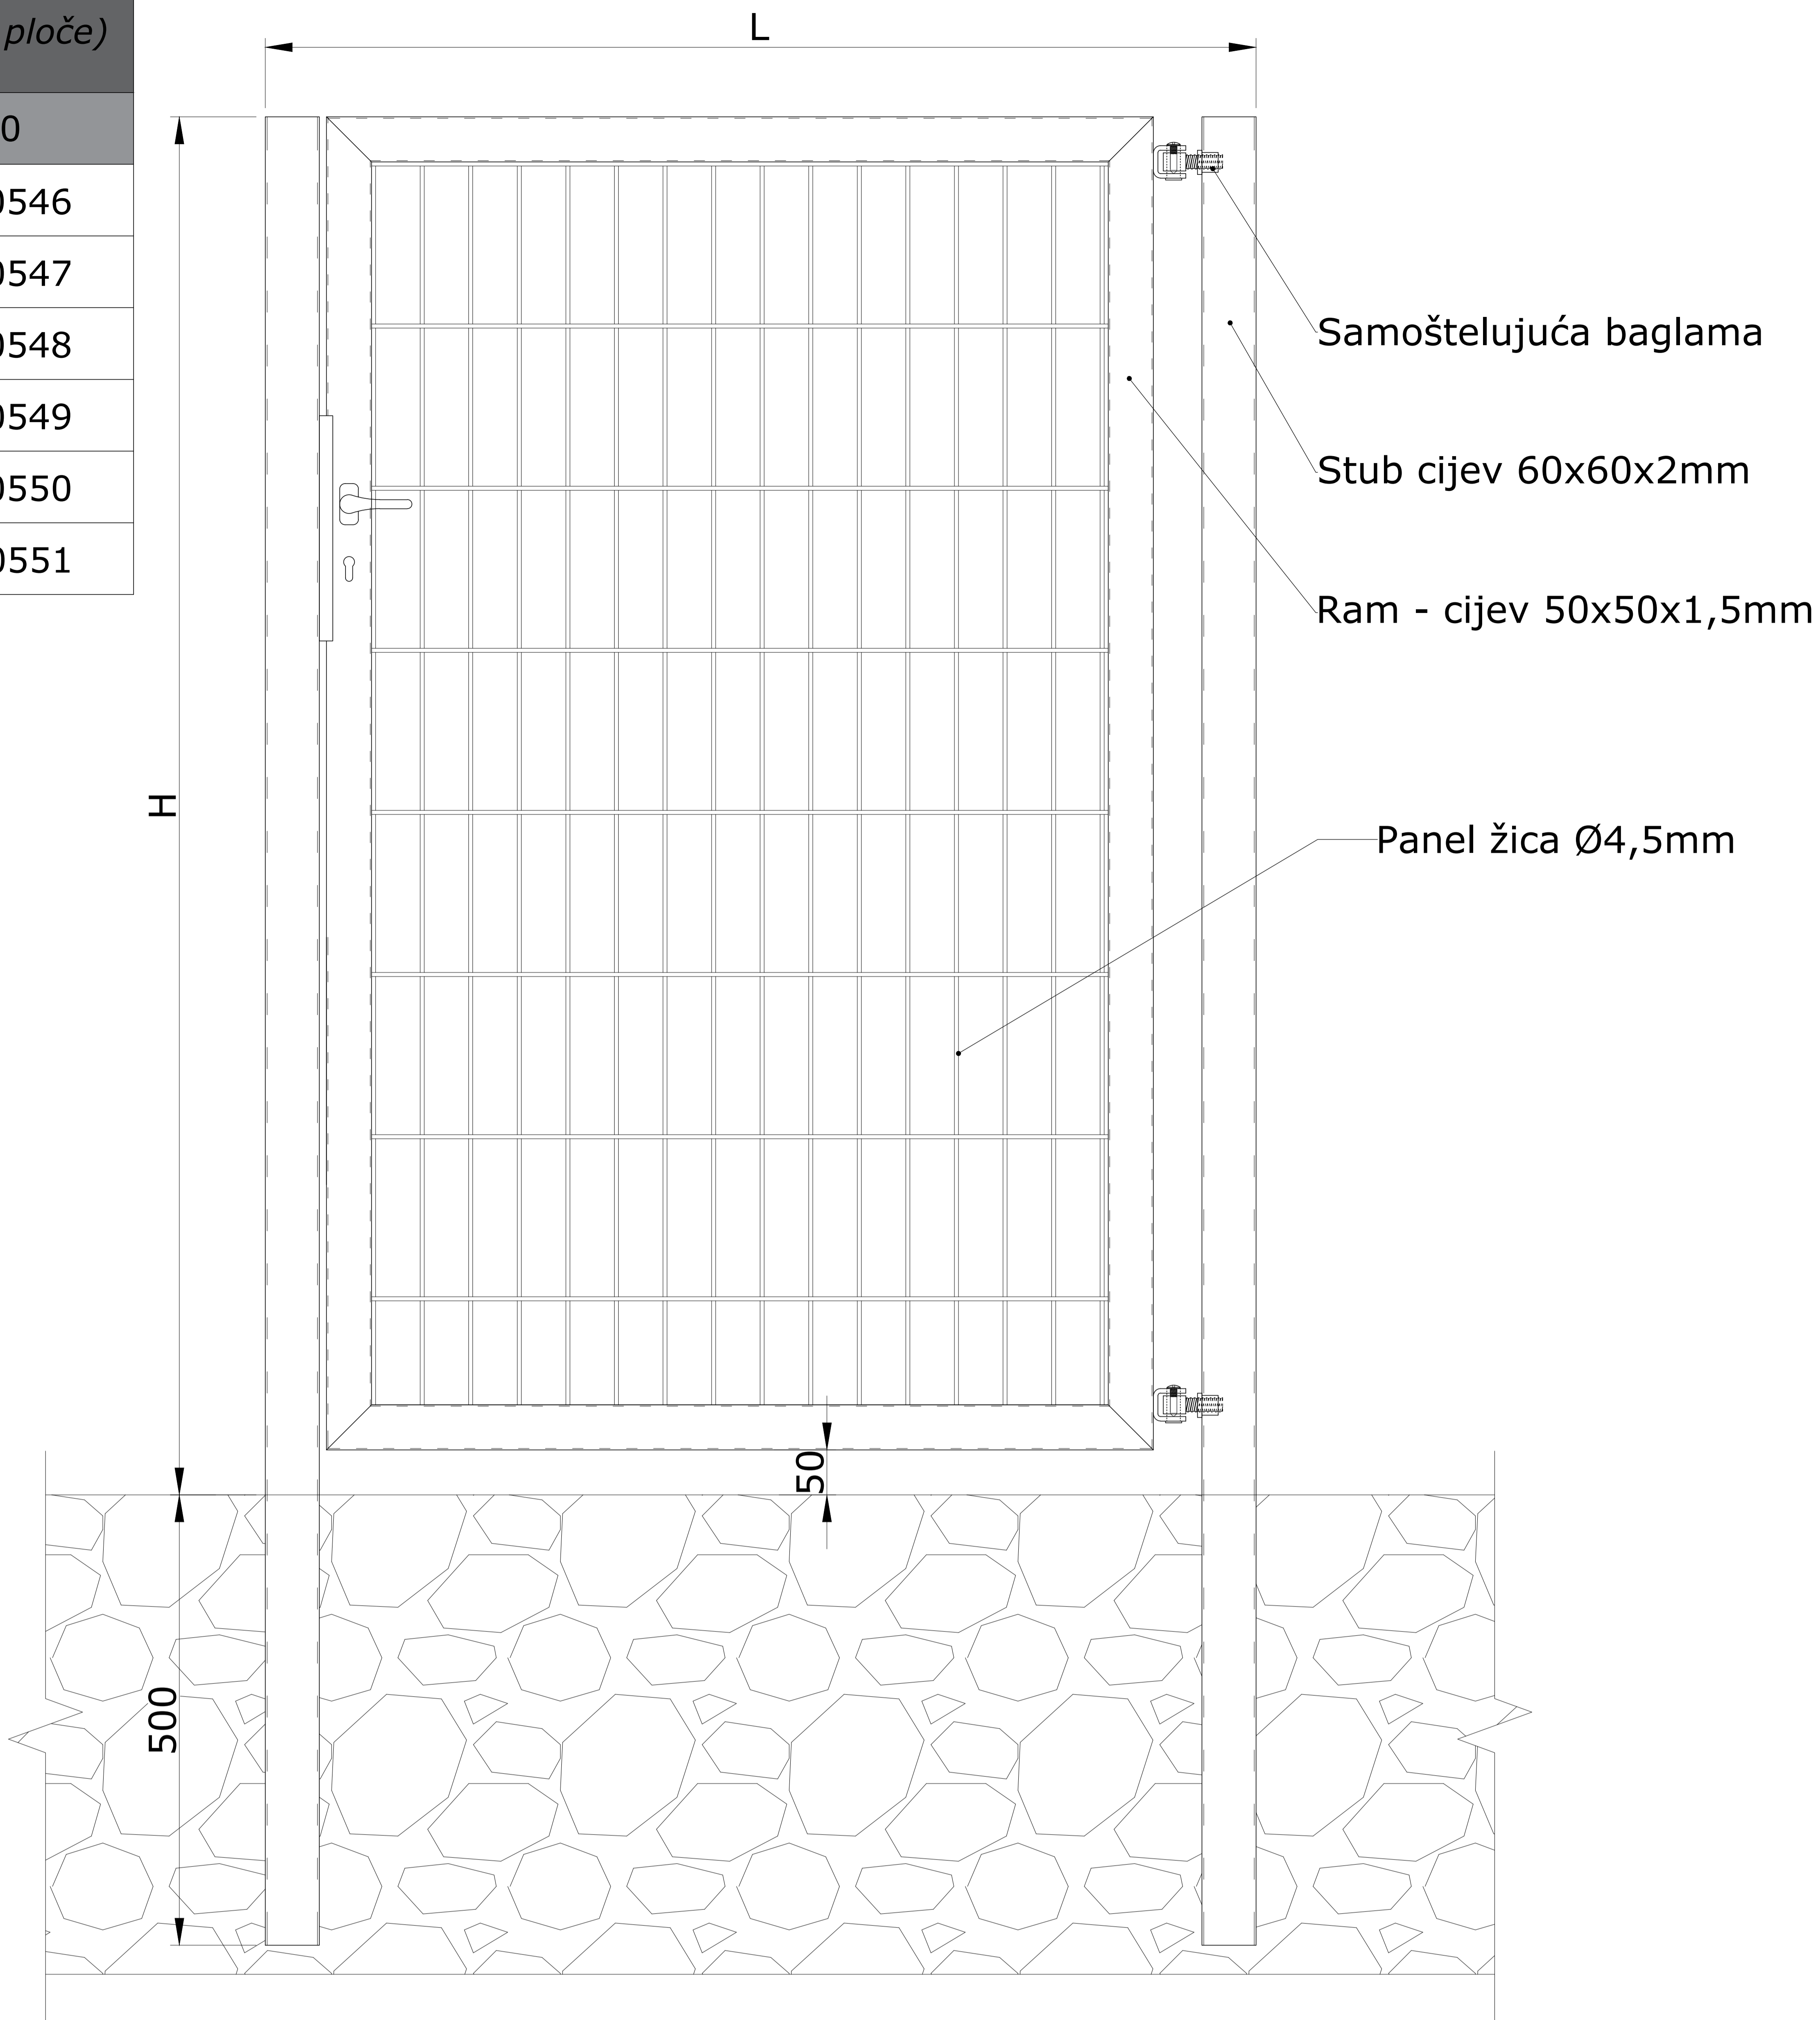

NAPOMENA:

Prilikom naručivanja potrebno je:

- navesti šifru proizvoda
- navesti količinu
- izabrati jednu od standardnih RAL boja: RAL 6005, 7016, 7040, 8019, 9005, 9010.

Poz.	Vrsta materijala	Dimenzije pozicije (mm)			Broj komada	Težina (kg)
(Veza-pripadnost)		(Tol. slob. mjera)	(Povrs. kl. kv. hrap.)	Mjerilo:	Uk. težina - kg	
		Datum	Ime	Potpis	Naziv	
	Konst.	21.04.2018.	Ćosić A.		Pješačka kapija bez ploče	
	Crtao	21.04.2018.	Ćosić A.			
	Kontr.					
	Odobrio					
		Oznaka			List	
					Uk. L.	
					Nap.	

